


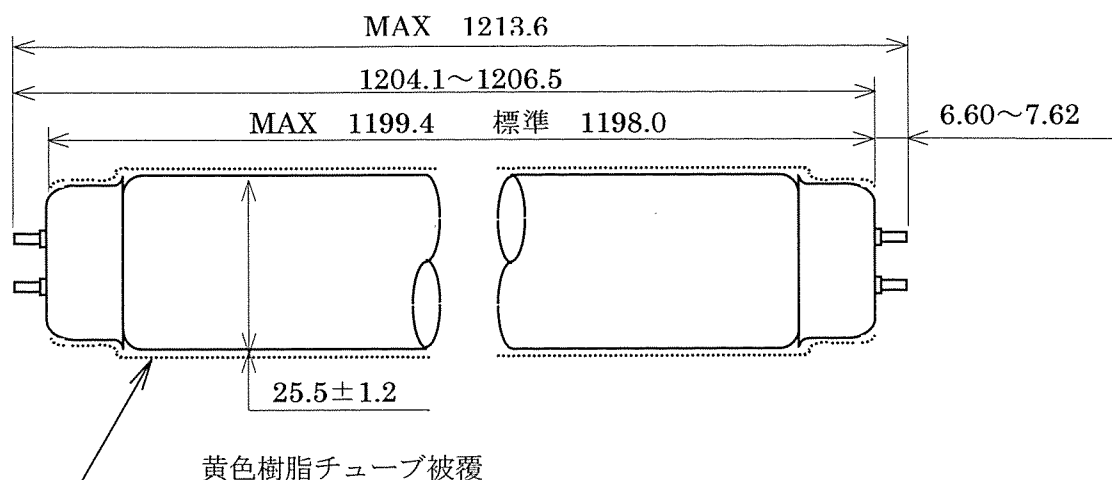

黄色蛍光ランプ〈防飛形〉

		定格特性	高出力点灯特性
形 式		F H F 3 2 Y - F	
使 用 回 路		専用の高周波点灯回路	
定格ランプ電力 (W)		3 2	4 5
陰極電流(7Vにおいて) (A)		0. 5 1 ± 0. 0 5	—
定格入力電圧 (V)		2 5 6	2 5 6
始動試験電圧 (V) (予熱 6. 0V)		2 4 0	—
初 特 性	ランプ電力 (W)	3 2. 4	4 5. 3
	ランプ電流 (A)	0. 2 5 5 ± 0. 0 3	0. 4 2 5 ± 0. 0 5
	ランプ電圧 (V) (参考値)	1 2 8	1 0 7
	全光束 (lm)	1, 8 9 0	2, 5 2 0
定格平均寿命 (h)		1 2, 0 0 0 (※)	
口 金		G 1 3	

適合規格：J I S C 7 6 0 1 「蛍光ランプ（一般照明用）」

(※) 寿命のバラツキは、寿命残存率曲線に従います。

組合せ器具の指定がありますので、ご注意ください。

製 図	加藤	2010.09.06
審 査	坂野	2010.09.06
承 認	坂野	2010.09.06

黄色蛍光ランプ〈防飛形〉
F H F 3 2 Y - F
完成図および定格表

©日立グローバルライフソリューションズ株式会社	
LL-6775	D