


HITACHI

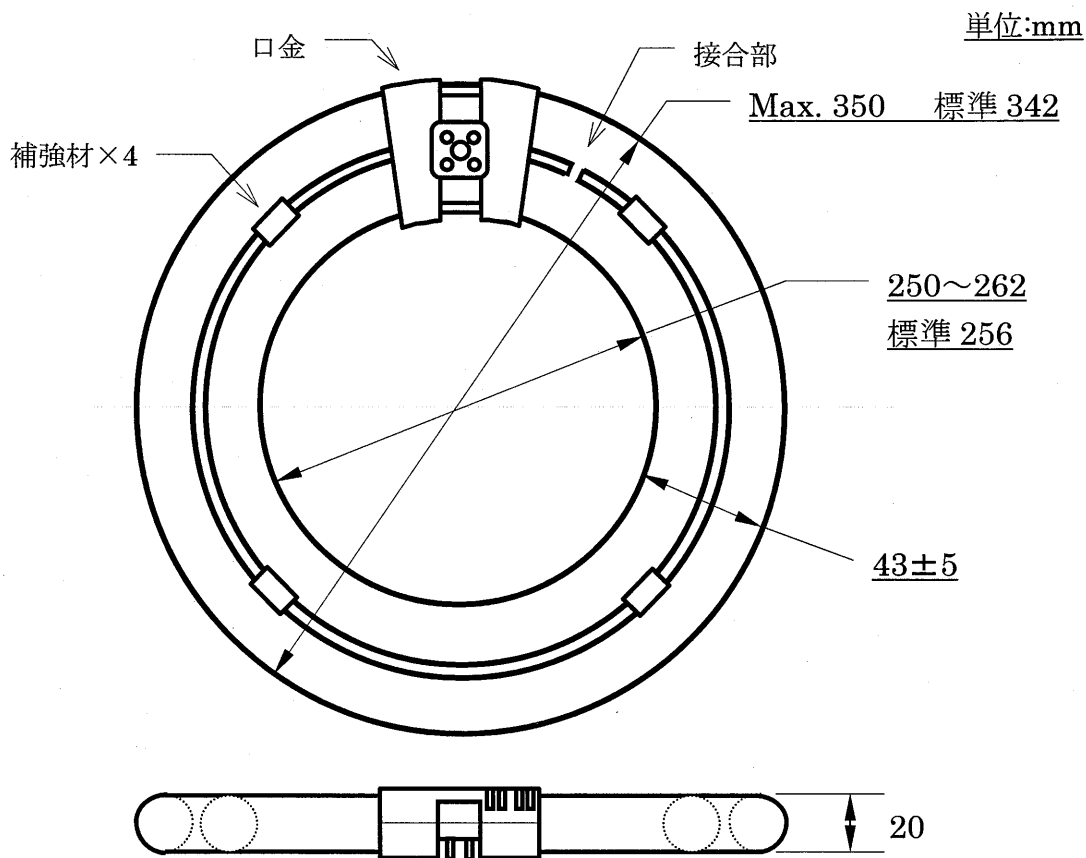

形 式			FHD85EDK-A	FHD85ENK-A	FHD85ELK-A
点灯方式の種類			高周波点灯専用形（45±0.9 kHz）		
種 別			85 形		
初 特 性	定格ランプ電力(W)		83		
	ランプ電流(A)		0.430±0.05		
	ランプ電圧(V)(参考値)		195		
	光源色		きらり D 色 （3 波長形昼光タイプ）	きらり N 色 （3 波長形昼白タイプ）	きらり L 色 （3 波長形電球タイプ）
	演色性 Ra		84	84	84
	全光束(lm)	25℃	7,100	7,600	7,600
		40℃(参考値)	7,600	8,100	8,100
定格平均寿命(h)			16,000（※）		
口 金			GU10q		

(※) 寿命のバラツキは、寿命残存率曲線に従います。

適合規格 ; J I S C 7 6 0 1 「蛍光ランプ (一般照明用)」

製 図	原田	2013.9.4	二重環形蛍光ランプ <きらり UV パールミック> F H D 8 5 - A 完成図および定格表	日立アプライアンス株式会社	
審 査	坂野	2013.9.4		LL-7865	B
承 認	坂野	2013.9.4			

商品の特性、仕様は改良のため変更することもありますのでご了承ください。