


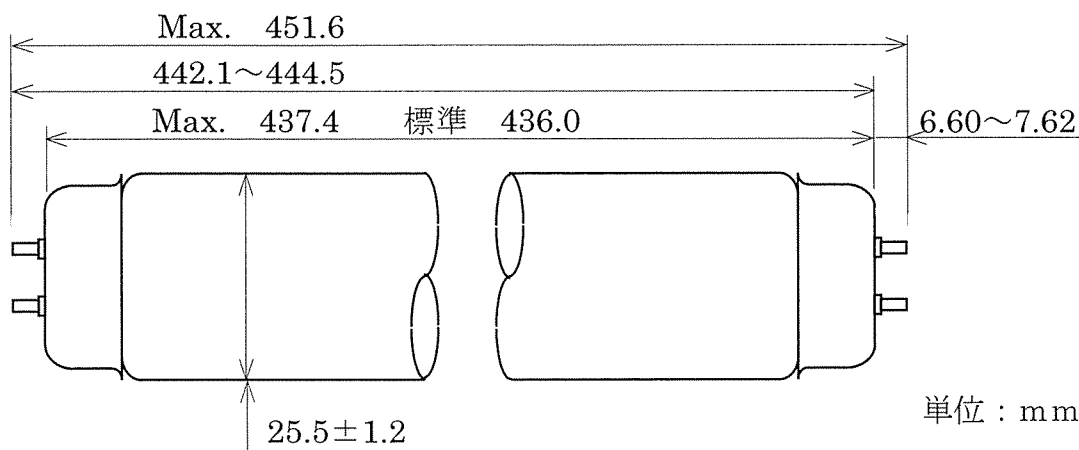

3波長形蛍光ランプ  
〈きらりUV プレミアム〉

| 形 式           |                 | FL15ENK-PL           | FL15EDK-PL           |
|---------------|-----------------|----------------------|----------------------|
| 点 灯 方 式       |                 | スタータ形                |                      |
| 定格ランプ電力 (W)   |                 | 15                   |                      |
| 定格入力電圧 (V)    |                 | 100                  |                      |
| 特 特 性         | ランプ電流 (A)       | 0.300±0.030          |                      |
|               | ランプ電圧 (V) (参考値) | 46                   |                      |
|               | 光源色             | きらりN色<br>(3波長形昼白タイプ) | きらりD色<br>(3波長形昼光タイプ) |
|               | 色温度 (K)         | 5,500                | 7,400                |
|               | 演色性 (Ra)        | 84                   | 84                   |
|               | 全光束 (lm)        | 970                  | 910                  |
| 紫外線カット率 (当社比) |                 | 約75%                 |                      |
| 始動試験電圧 (V)    |                 | 94                   |                      |
| 定格平均寿命 (h)    |                 | 7,000 (※)            |                      |
| 口 金           |                 | G13                  |                      |
| 適合点灯管         |                 | FG-1E, FG-1P, FE1E   |                      |

(※) 寿命のバラツキは、寿命残存率曲線に従います。

適合規格：JIS C 7601「蛍光ランプ（一般照明用）」

|     |     |            |                        |                        |
|-----|-----|------------|------------------------|------------------------|
| 製 図 | 森 田 | 2011.06.09 | 3波長形蛍光ランプ〈きらりUV プレミアム〉 | 日立グローバルライフソリューションズ株式会社 |
| 審 査 | 小林  | 2011.8.9   | FL15-PL                |                        |
| 承 認 | 小林  | 2011.8.9   | 完成図および定格表              | LL-8074                |

商品の特性、仕様は改良のため変更することもありますのでご了承ください。