


●完成図

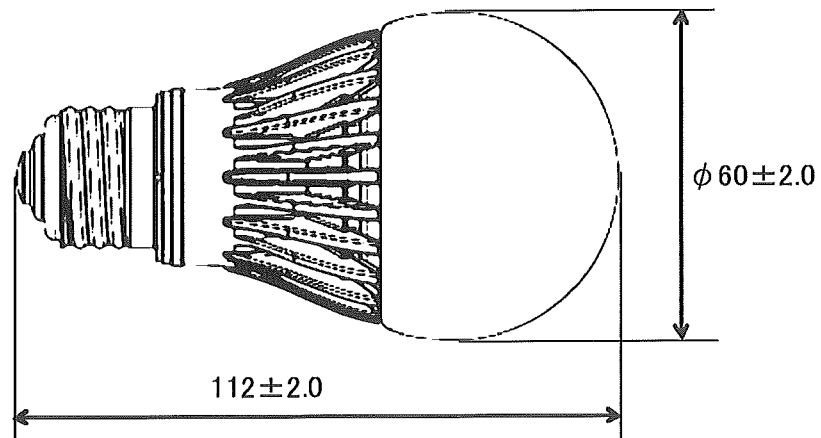

●定格表

種 別	電球形LEDランプ (一般電球形) (注1)	
形 式	LDA11L-G-A	LDA11D-G-A
品名コード	6223-4055	6223-4056
光源色 (注2)	電球色相当	昼光色相当
定格電力 (W)	11.4	
寸法 (mm)	外径	60
	全長	112
質 量 (g)	120	
口 金	E26	
定格電圧 (V)	100	
定格入力電流 (A)	0.20	
全光束 (lm) (注2)	810	1160
定格寿命 (時間) (注3)	40000	
標準梱包単位 (個)	10	

(*) 電源周波数は、50/60Hz共用です。

△ 安全に関するご注意

商品を安全に使用していただくために、取扱説明書や包装表示、カタログ等で注意事項をご確認ください。

<注記>

(注1) 次の器具では使用できません。

- ・調光 (明るさが調節できる) 機能の付いた電球器具や回路 (100%点灯でも使用不可)
- ・リモコンの付いた電球器具や回路
- ・誘導灯、非常用照明器具
- ・水銀灯、ナトリウムランプ、メタルハライドランプなどのHIDランプ器具
- ・断熱材施工器具 [SB, SGI, SG形表示器具]

[このほか使用器具の種類によって寸法的、熱的、その他の状況により使用できない場合があります。]

(注2) 明るさ、光の色および光の広がり方 (配光) は電球とは異なります。

(注3) 定格寿命は、LED単体で定められた温度設計に基づいて算出した設計寿命であり、この寿命を保証するものではありません。

製図	神谷	2012-05-15		尺 度	名称	最終来歴
		- -		NTS	LED電球LDA11L-G-A, LDA11D-G-A 完成図および定格表	
審査	栗野	2012-05-15			多賀図番	枝 番
承認	岡田	2012-05-15	日立アプライアンス株式会社		4 Z6D D3267	入庫 2012-05-15

商品改良のため、仕様・外観は予告なしに変更することがありますのでご了承ください。