


●完成図

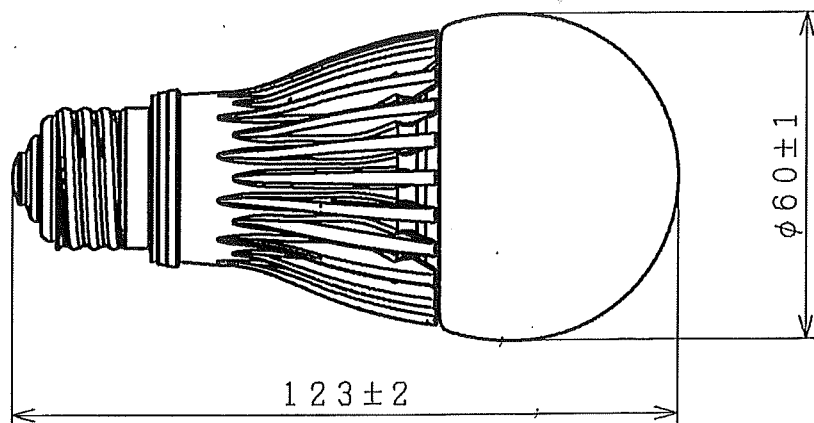

安全に関するご注意

商品を安全に使用していただくために、取扱説明書や包装表示、カタログ等で注意事項をご確認ください。

●定格表

種別	電球形LEDランプ (一般電球形) (注1)	
形式	LDA15L-G	LDA15D-G
品名コード	6223-4057	6223-4058
光源色 (注2)	電球色相当	昼光色相当
定格電力 (W)	15.0	
寸法 (mm)	外径	60
	全長	123
質量 (g)	145	
口金	E26	
定格電圧 (V)	100	
定格入力電流 (A)	0.26	
全光束 (lm) (注2)	1160	1520
定格寿命 (時間) (注3)	40000	
標準梱包単位 (個)	10	

(*) 電源周波数は、50/60Hz 共用です。

<注記>

(注1) 次の器具では使用できません。

- ・調光 (明るさが調節できる) 機能の付いた電球器具や回路 (100%点灯でも使用不可)
- ・リモコンの付いた電球器具や回路
- ・誘導灯、非常用照明器具
- ・水銀灯、ナトリウムランプ、メタルハライドランプなどのHIDランプ器具
- ・断熱材施工器具 [SB, SGI, SG形表示器具]

[このほか使用器具の種類によって寸法的、熱的、その他の状況により使用できない場合があります。]

(注2) 明るさ、光の色および光の広がり方 (配光) は電球とは異なります。

(注3) 定格寿命は、LED単体で定められた温度設計に基づいて算出した設計寿命であり、この寿命を保証するものではありません。

商品改良のため、仕様・外観は予告なしに変更することがありますのでご了承ください。

製図	山本	2012-06-28		尺度	名称	最終来歴
		- -		NTS	LED電球LDA15D-G、LDA15L-G 完成図および定格表	
審査	栗野	2012-06-28		日立アプライアンス株式会社	多賀図番	枝番
		- -			4 Z6D D3266	入庫 2012-06-28
承認	岡田	2012-06-28				