


●完成図

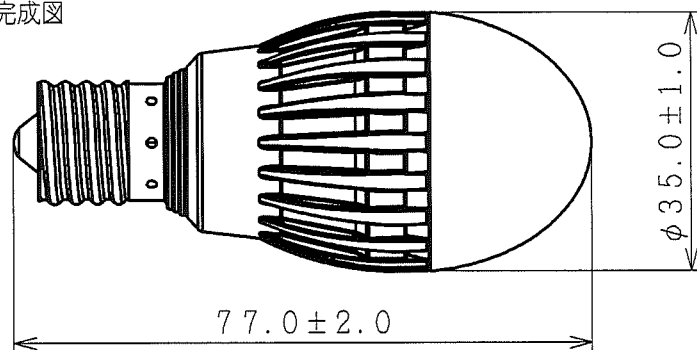

●定格表

種 別	電球形LEDランプ (ミニクリプトン電球形) ^(注1)	
形 式	LDA7L-G-E17/S	LDA7D-G-E17/S
品名コード	6223-5053	6223-5054
光源色 ^(注2)	電球形相当	昼光色相当
定格電力 (W)	7.0	
寸法 (mm)	最大外径	φ35
	全 長	77
質 量 (g)	47	
口 金	E17	
定格電圧 (V)	100	
定格入力電流 (A)	0.115	
全光束 (lm) ^(注2)	510	620
定格寿命 (時間) ^(注3)	40,000	
標準梱包単位 (個)	10	

(*) 電源周波数は、50/60Hz共用です。

▲ 安全に関するご注意
 商品を安全に使用していただくために、取扱説明書や
 包装表示、カタログ等で注意事項をご確認ください。

<注記>

(注1) 次の器具では使用できません。

- ・調光 (明るさが調節できる) 機能の付いた電球器具や回路 (100%点灯でも使用不可)
- ・リモコンの付いた電球器具や回路
- ・誘導灯、非常用照明器具
- ・水銀灯、ナトリウムランプ、メタルハライドランプなどのHIDランプ器具
- ・人感スイッチなどの自動点滅装置や遅れ停止スイッチなどとは組み合わせて使用できない場合があります。

[このほか使用器具の種類によって寸法的、熱的、その他の状況により使用できない場合があります。]

*断熱材施工器具 [SG1, SG, SB表示器具] および密閉形器具には使用できますが、器具の種類によっては器具内の温度や周囲温度が高くなると保護回路が働き自動的に電力をおさえるため、明るさが低下する場合があります。

(注2) 明るさ、光の色および光の広がり方 (配光) は白熱電球とは異なります。

(注3) 定格寿命は、LED単体で定められた温度設計に基づいて算出した設計寿命であり、この寿命を保証するものではありません。

E17口金付LED電球

製図	栗野	2012-02-06		尺 度	名称	最終来歴
		- -		N T S	LDA7L-G-E17/S, LDA7D-G-E17/S 完成図および定格表	
審査	岡田	2012-02-06	日立アプライアンス株式会社	多賀図番	枝 番	入庫
		- -		4 Z6D D3218		2012-02 06
承認	岡田	2012-02-06				

商品改良のため、仕様・外観は予告なしに変更することがありますのでご了承ください。