


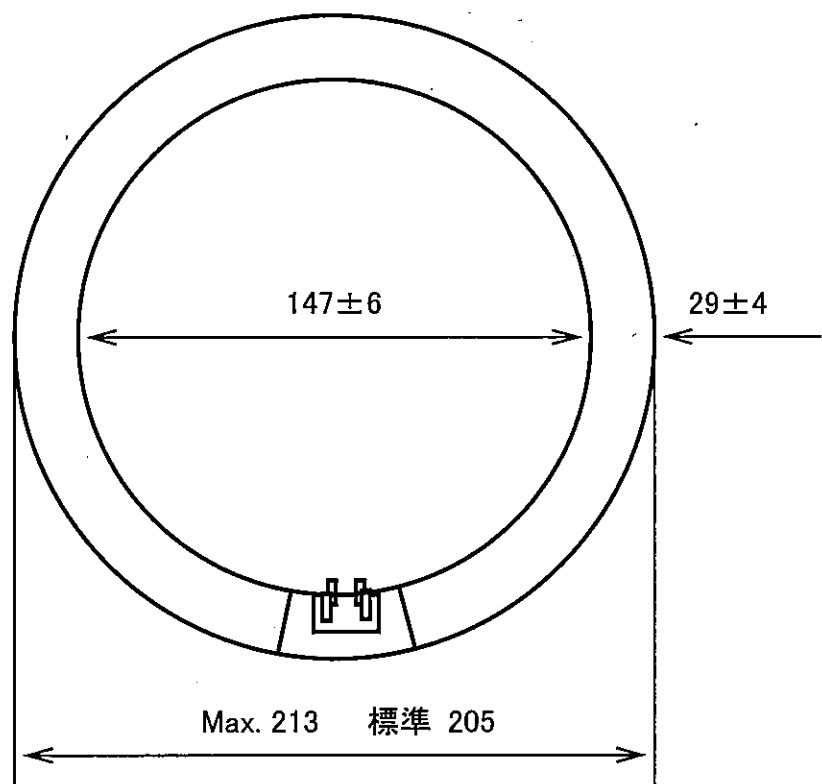

単位 mm

形 式		FCL20EX-N/18-C	FCL20EX-D/18-C
点 灯 方 式		スタータ形	
定格ランプ電力 (W)		18	
定格入力電圧 (V)		100	
初 特 性	ランプ電流 (A)	0.365±0.040	
	ランプ電圧 (V)	58 (参考値)	
	光源色	3波長形昼白色	3波長形昼光色
	色温度 (K)	5,000	6,700
	演色性 (Ra)	84	
	全光束 (lm)	1,300	1,220
始動試験電圧 (V)		94	
定格平均寿命 (h)		6,000 (※)	
口 金		G10q	
適合点灯管		FG-1E, FG-1P, FE1E	

(※) 寿命のバラツキは、寿命残存率曲線に従います。

適合規格：JIS C 7601「蛍光ランプ（一般照明用）」

製 図	伊 奈	2017.8.22	3波長形蛍光ランプ<ハイルミック> FCL20/18-C 完成図及び定格表	日立アプライアンス株式会社	
審 査	本 田	2017.8.22		LL- 8274	
承 認	本 田	2017.8.22			

商品の特性、仕様は改良のため変更することもありますのでご了承ください。